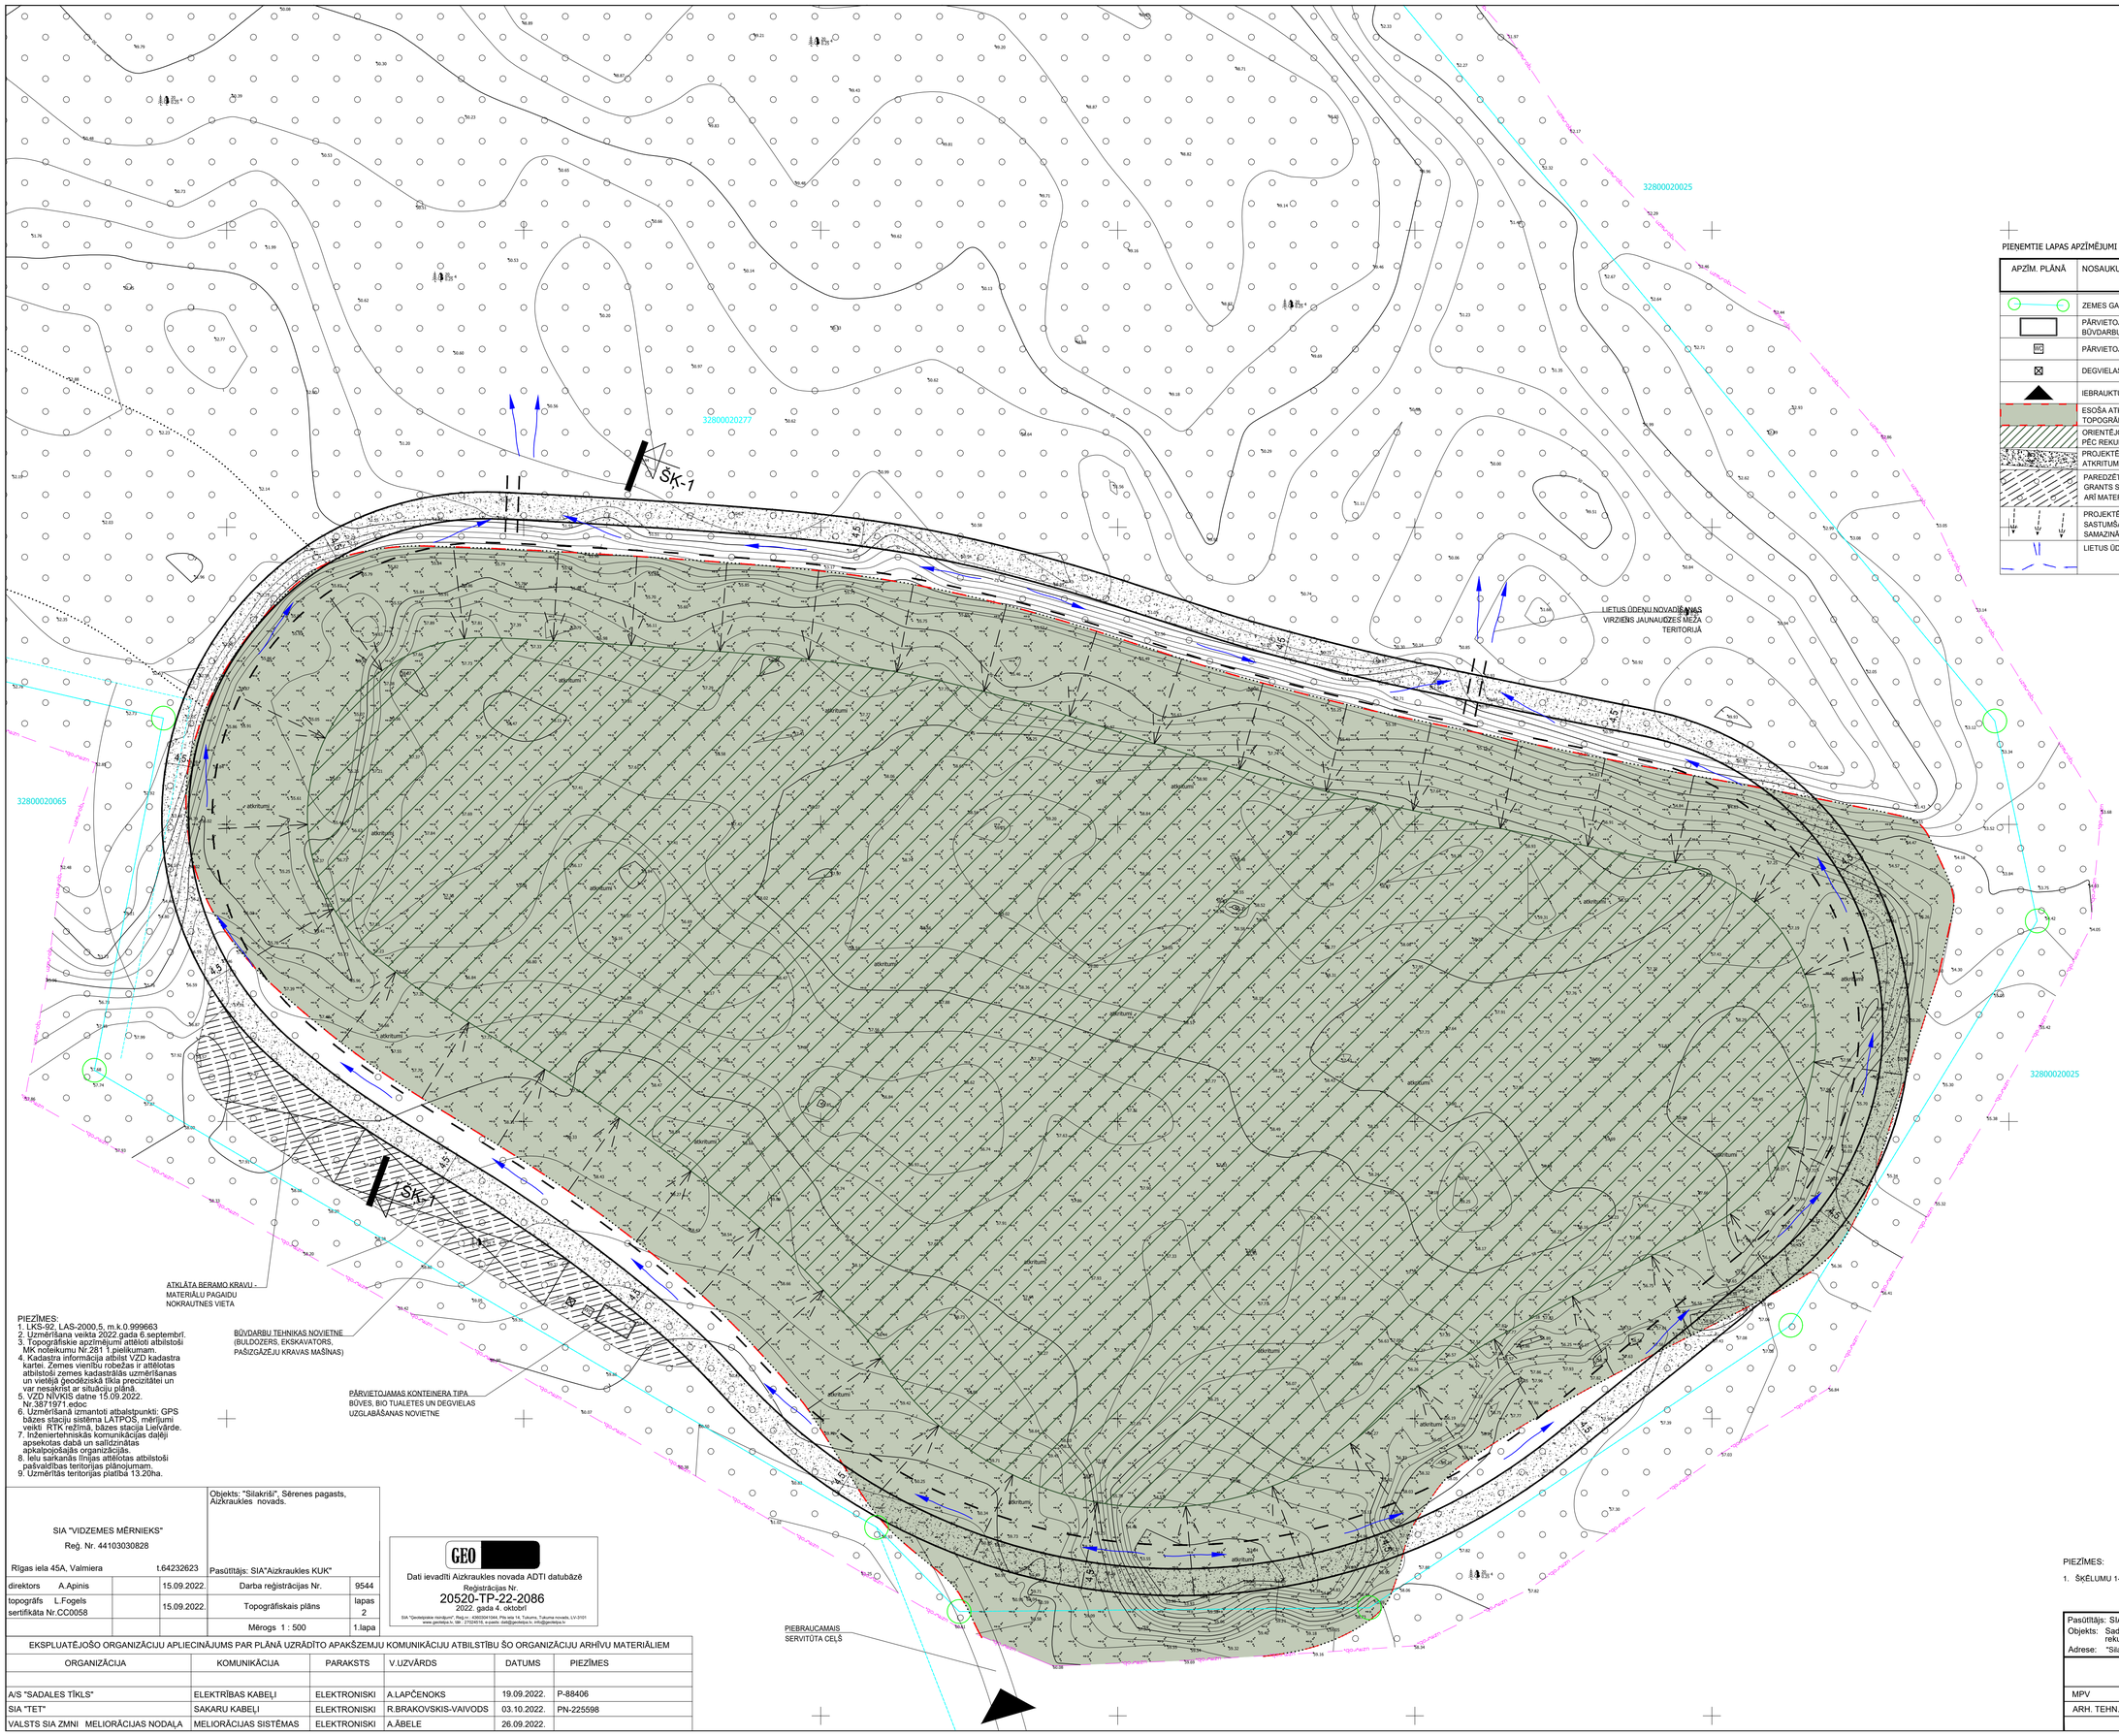

Objekta novietojuma shēma

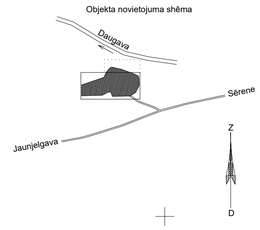

PIENEMTIE LAPAS APZĪMĒJUMI

APZĪM. PLĀNĀ	NOSAUKUMS	APJOMS ha	APJOMS m3
	ZEMES GABALA ROBEŽPUNKTI		
	PĀRVIETOJAMA KONTEINERA TIPA BŪVE BŪVDARBU ADMINISTRĀCIJAS VAJADZĪBĀM		
WC	PĀRVIETOJAMA BIOTUALETE		
	DEGVIELAS KONTEINERA NOVIETOJUMA VIETA		
	IEBRAUKTUVE TERITORIJĀ		
	ESOŠA ATKRITUMU IZGĀZTUVES APJOMA LOKALIZĀCIJA ATBILSTOŠI TOPOGRĀFISKĀ UZMĒRĪJUMA DATIEM	3,5	350'000
	ORIENTĒJOŠA PĀRVIETOTĀ ATKRITUMU APJOMA LOKALIZĀCIJA PĒC REKULTIVĀCIJAS	—	350'000
	PROJEKTĒTS GRANTS-ŠĶEMBU CEĻA SEGUMS REKULTIVĒTĀS ATKRITUMU IZGĀZTUVES PIEKĻUVEI *(Ceļa platums 4,5 m)*	0,35	—
	PAREDZĒTS NOZĀGĒT KOKU APAUGUMU UN IZVEIDOT ŠĶEMBU - GRANTS SEGUMU IZMANTOJAMĀS TEHNIKAS, PAGAIDU ĒKU, KĀ ARĪ MATERIĀLU NOVIETOŠANAI	0,093	0,0
	PROJEKTĒTĀ ESOŠĀS ATKRITUMU KAUDZES BLĪVĒŠANA / SASTUMŠANA VIENĀ KAUDZĒ, IZGĀZTUVES PLATĪBAS SAMAZINĀŠANAI		
	LIETUS ŪDEŅU NOVADĪŠANAS VIRZIENS		

PIEZĪMES:
1. LKS-92, LAS-2000.5, m.k.0.999663
2. Uzmērīšana veikta 2022.gada 6.septembrī.
3. Topogrāfiskie apzīmējumi attēloti atbilstoši MK noteikumu Nr.281 1.pielikumam.
4. Kadastra informācija atbilst VZD kadastra kartei. Zemes vienību robežas ir attēlotas atbilstoši zemes kadastrālās uzmērīšanas un vietējā ģeodēziskā tīkla precizitātei un var nesakrist ar situāciju plānā.
5. VZD NĪVKIS datne 15.09.2022. Nr.3871971.edoc
6. Uzmērīšanā izmantoti atbalstpunkti: GPS bāzes staciju sistēma LATPOS, mērījumi veikti RTK režīmā, bāzes stacija Lielvārde.
7. Inženiertehniskās komunikācijas daļēji apsekotas dabā un salīdzinātas apkalpojošajās organizācijās.
8. Ielu sarkanās līnijas attēlotas atbilstoši pašvaldības teritorijas plānojumam.
9. Uzmērītās teritorijas platība 13.20ha.

SIA "VIDZEMES MĒRNIEKS" Reģ. Nr. 44103030828 Rīgas iela 45A, Valmiera t.64232623		Objekts: "Silakrišī", Sērenes pagasts, Aizkraukles novads. Pasūtītājs: SIA"Aizkraukles KUK"	
direktors A.Apinis	15.09.2022.	Darba reģistrācijas Nr.	9544
topogrāfs L.Fogels sertifikāta Nr.CC0058	15.09.2022.	Topogrāfiskais plāns	lapas 2
		Mērogs 1 : 500	1.lapa

GEO

Dati ievadīti Aizkraukles novada ADTI datubāzē
Reģistrācijas Nr.
20520-TP-22-2086
2022. gada 4. oktobrī
SIA "Ģeotelpiskie risinājumi", Reģ.nr. 40003941044, Pils iela 14, Tukums, Tukuma novads, LV-3101
www.geotelpa.lv, tālr.: 27024016, e-pasts: dati@geotelpa.lv, info@geotelpa.lv

PIEZĪMES:
1. ŠĶĒLUMU 1-1 SKATĪT LAPĀ *"GP-2"*.

EKSPLUATĒJOŠO ORGANIZĀCIJU APLIECINĀJUMS PAR PLĀNĀ UZRĀDĪTO APAKŠZEMJU KOMUNIKĀCIJU ATBILSTĪBU ŠO ORGANIZĀCIJU ARHĪVU MATERIĀLIEM

ORGANIZĀCIJA	KOMUNIKĀCIJA	PARAKSTS	V.UZVĀRDS	DATUMS	PIEZĪMES
A/S "SADALES TĪKLS"	ELEKTRĪBAS KABEĻI	ELEKTRONISKI	A.LAPČENOKS	19.09.2022.	P-88406
SIA "TET"	SAKARU KABEĻI	ELEKTRONISKI	R.BRAKOVSKIS-VAIVODS	03.10.2022.	PN-225598
VALSTS SIA ZMNI MELIORĀCIJAS NODAĻA	MELIORĀCIJAS SISTĒMAS	ELEKTRONISKI	A.ĀBELE	26.09.2022.	

Pasūtītājs: SIA "Aizkraukles KUK" Objekts: Sadzīves atkritumu izgāztuves "Totēni" rekultivācijas projekts Adrese: "Silakrišī 1A", Sērenes pag., Aizkraukles nov.			Pasūtījuma nr.	MP-1/10/2022
			Stadija	Meta stadija
			Mērogs	1:500
ĢENERĀLPLĀNS			Daļa GP	Atbildīgais projektētājs "AEG projektu birojs" Būvk. reģ. nr. 9787-R Grīnvaldības iela 44-3, Rīga, LV-1004 Tel.: + 371 67610107
			Ras. nr. GP-1	
MPV	Ē. Geinbergs		Lapas 2	
ARH. TEHN.	K. Eitcens		Datums	
			Fails: Silakrisi_1A_Serene_Aizkraukle_GP	